


# SCHEMAT WYMIAROWANIA MAT

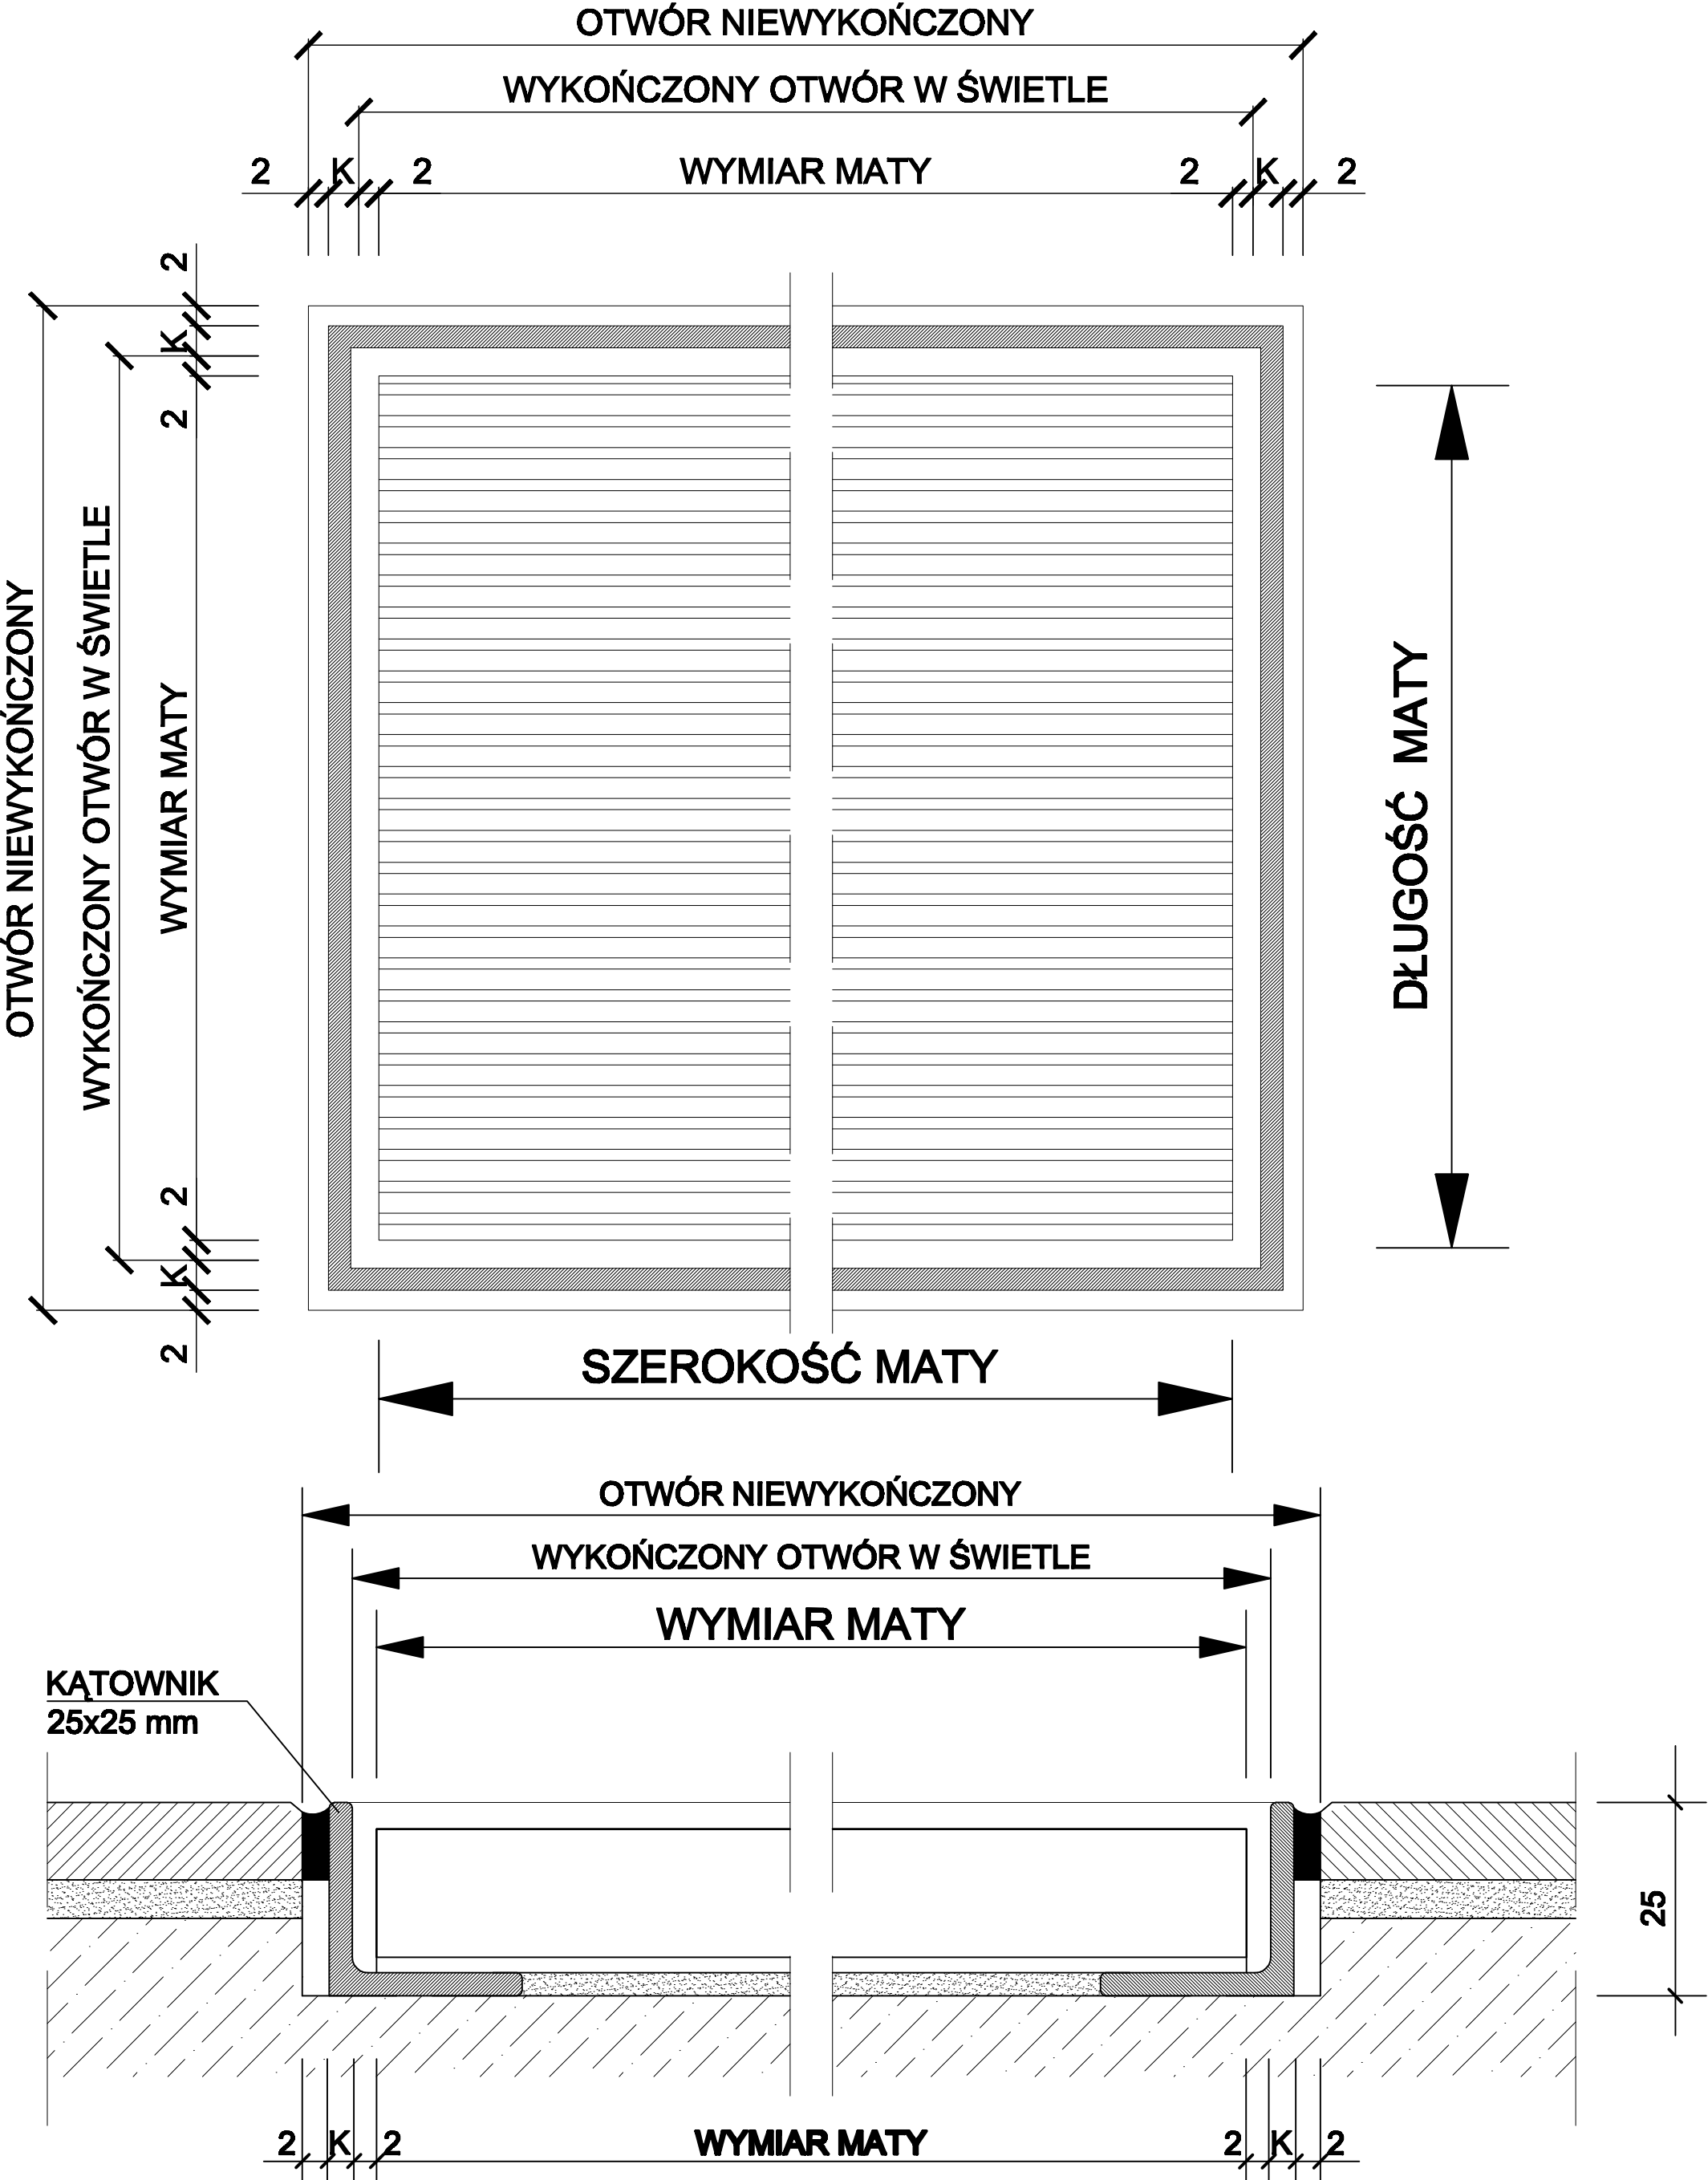

# ŁĄCZENIE RÓWNOLEGŁE DWÓCH MAT

