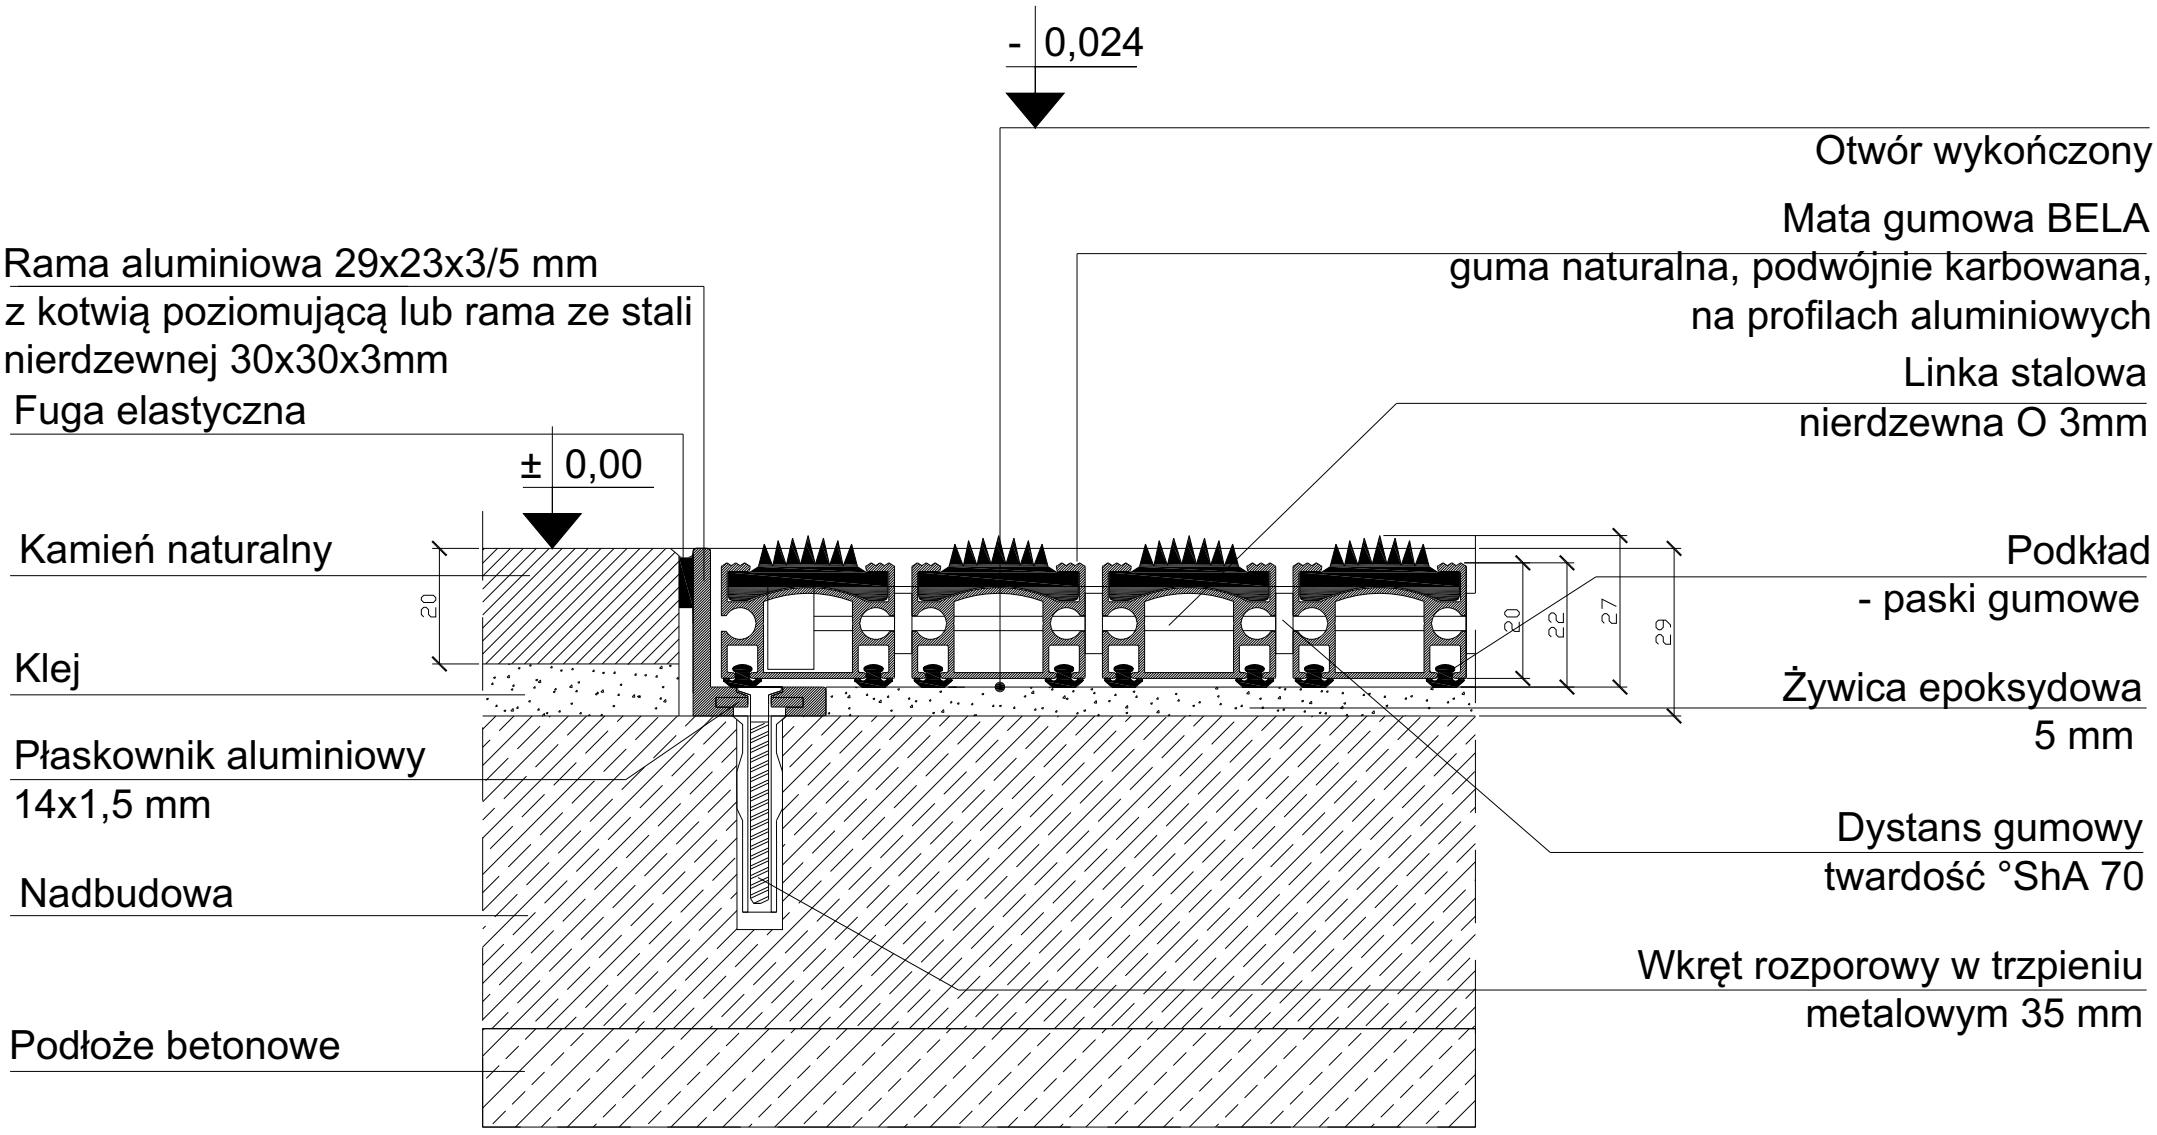
- 0,024
Otwór wykończony
Mata gumowa BELA
guma naturalna, podwójnie karbowana,
na profilach aluminiowych
Rama aluminiowa 29x23x3/5 mm
z kotwią poziomującą lub rama ze stali
nierdzewnej 30x30x3mm
Linka stalowa
nierdzewna O 3mm
Fuga elastyczna
± 0,00
Kamień naturalny
Podkład
- paski gumowe
Klej
Żywica epoksydowa
5 mm
Płaskownik aluminiowy
14x1,5 mm
Dystans gumowy
twardość °ShA 70
Nadbudowa
Wkręt rozporowy w trzpieniu
metalowym 35 mm
Podłoże betonowe
20
20
22
27
29