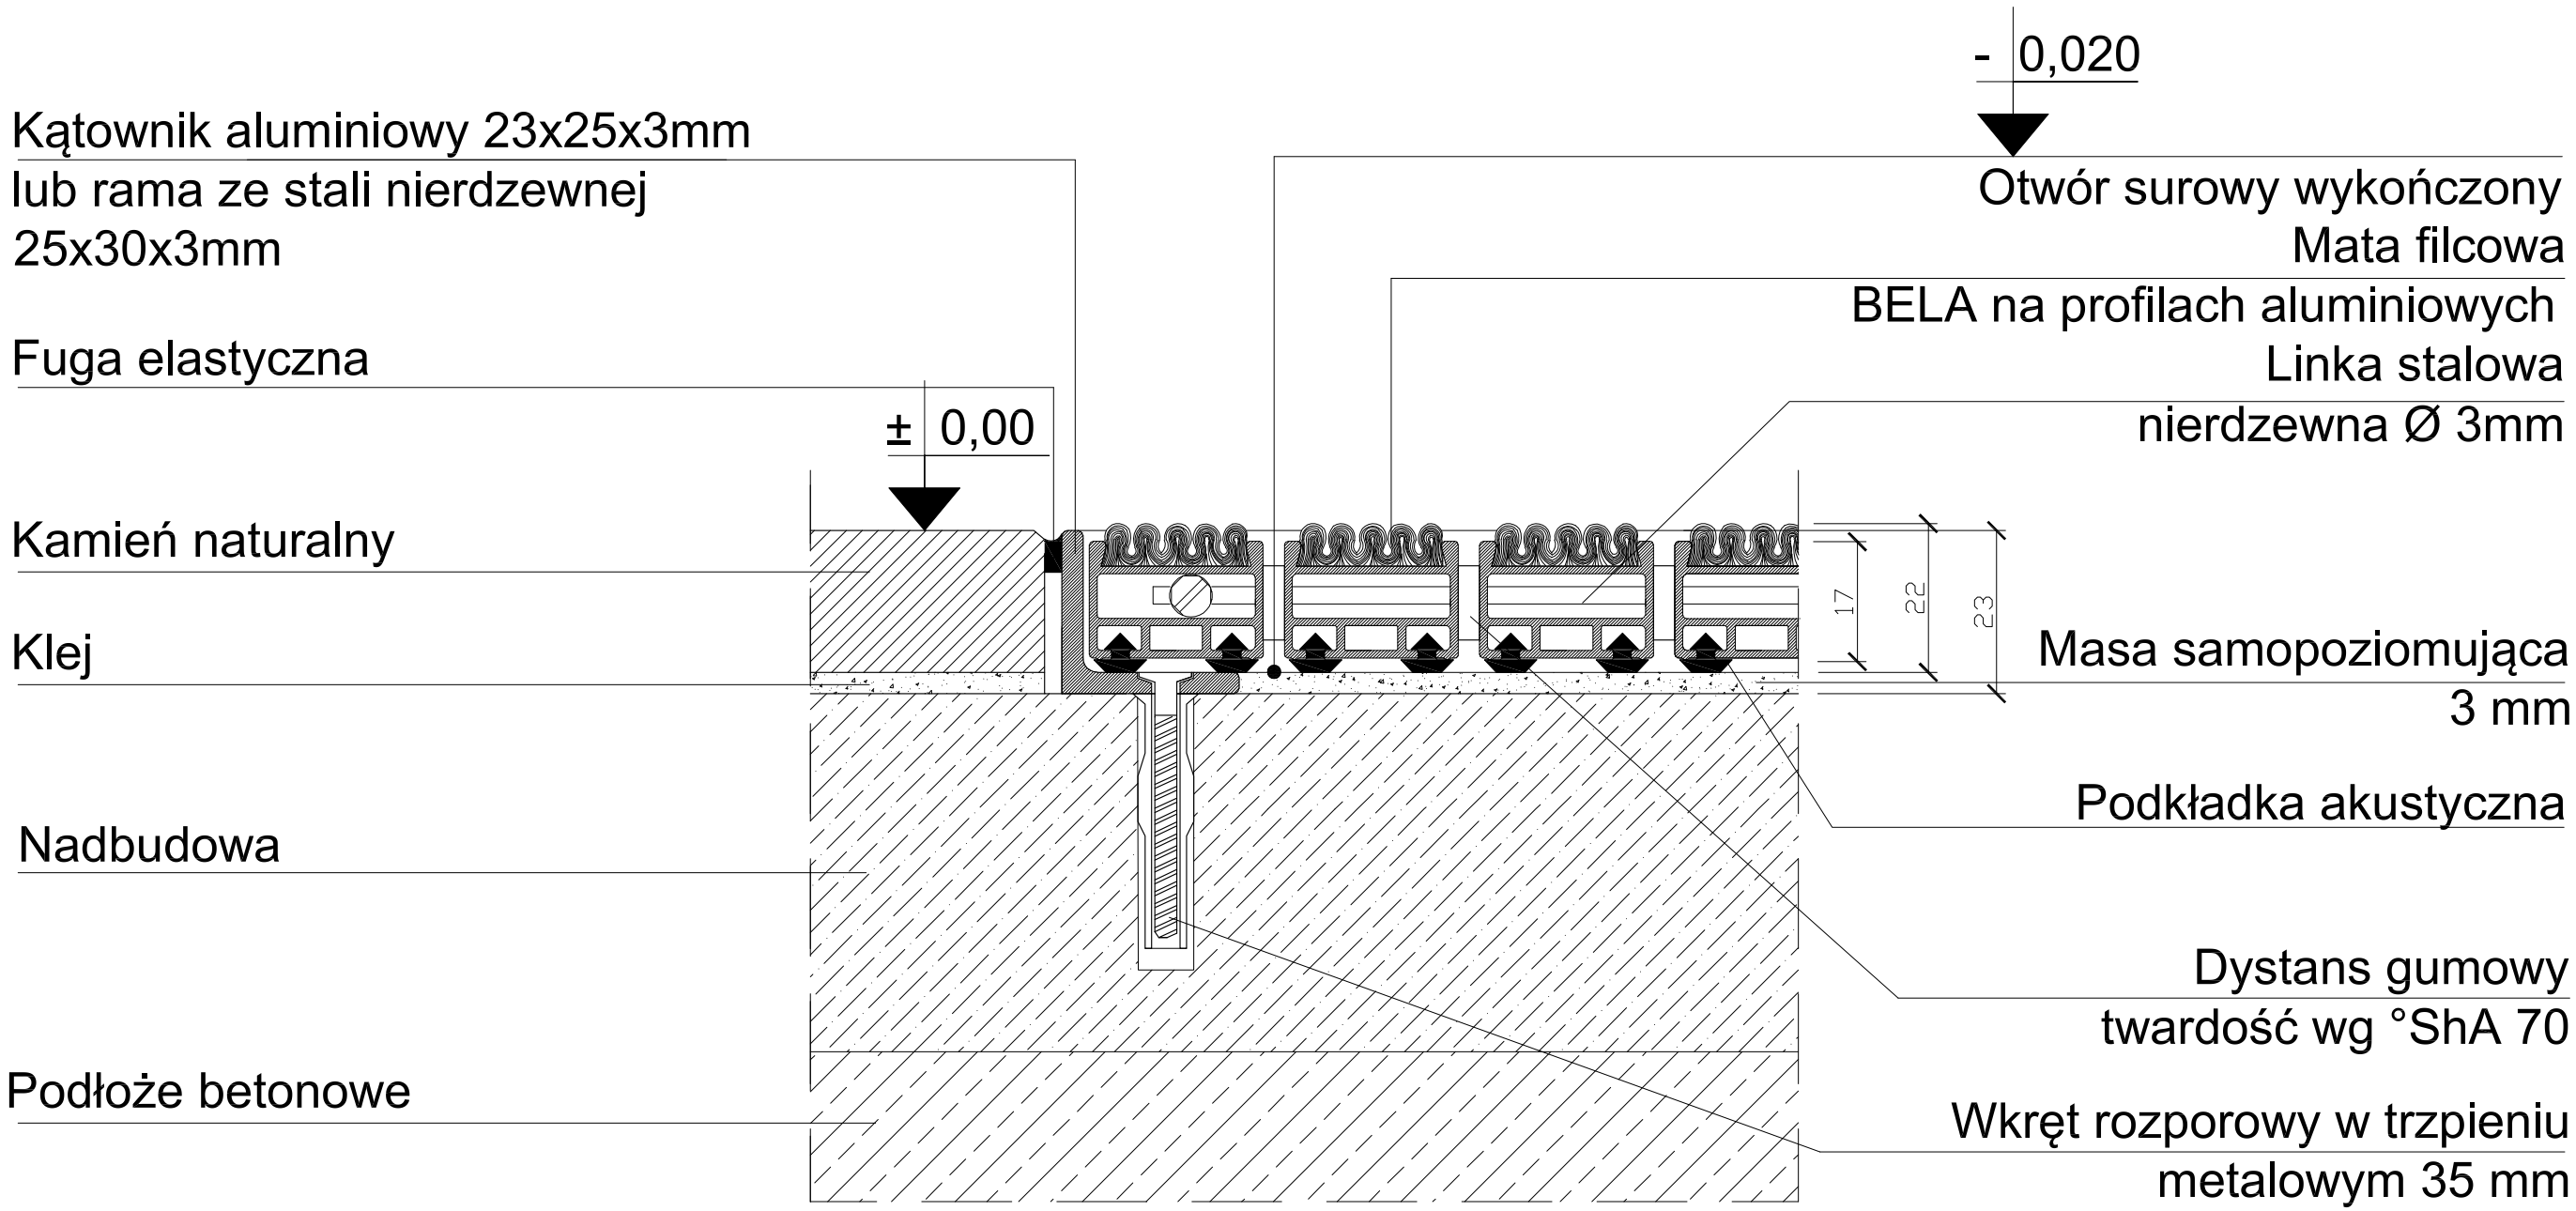
- 0,020
Kątownik aluminiowy 23x25x3mm
lub rama ze stali nierdzewnej
25x30x3mm
Otwór surowy wykończony
Mata filcowa
BELA na profilach aluminiowych
Linka stalowa
nierdzewna Ø 3mm
Fuga elastyczna
± 0,00
Kamień naturalny
Klej
17
22
23
Masa samopoziomująca
3 mm
Podkładka akustyczna
Nadbudowa
Dystans gumowy
twardość wg °ShA 70
Podłoże betonowe
Wkręt rozporowy w trzpieniu
metalowym 35 mm