


## POLECANE ROZWIĄZANIA

### 3. WEJŚCIA DO BUDYNKÓW O DUŻYM NATĘŻENIU RUCHU

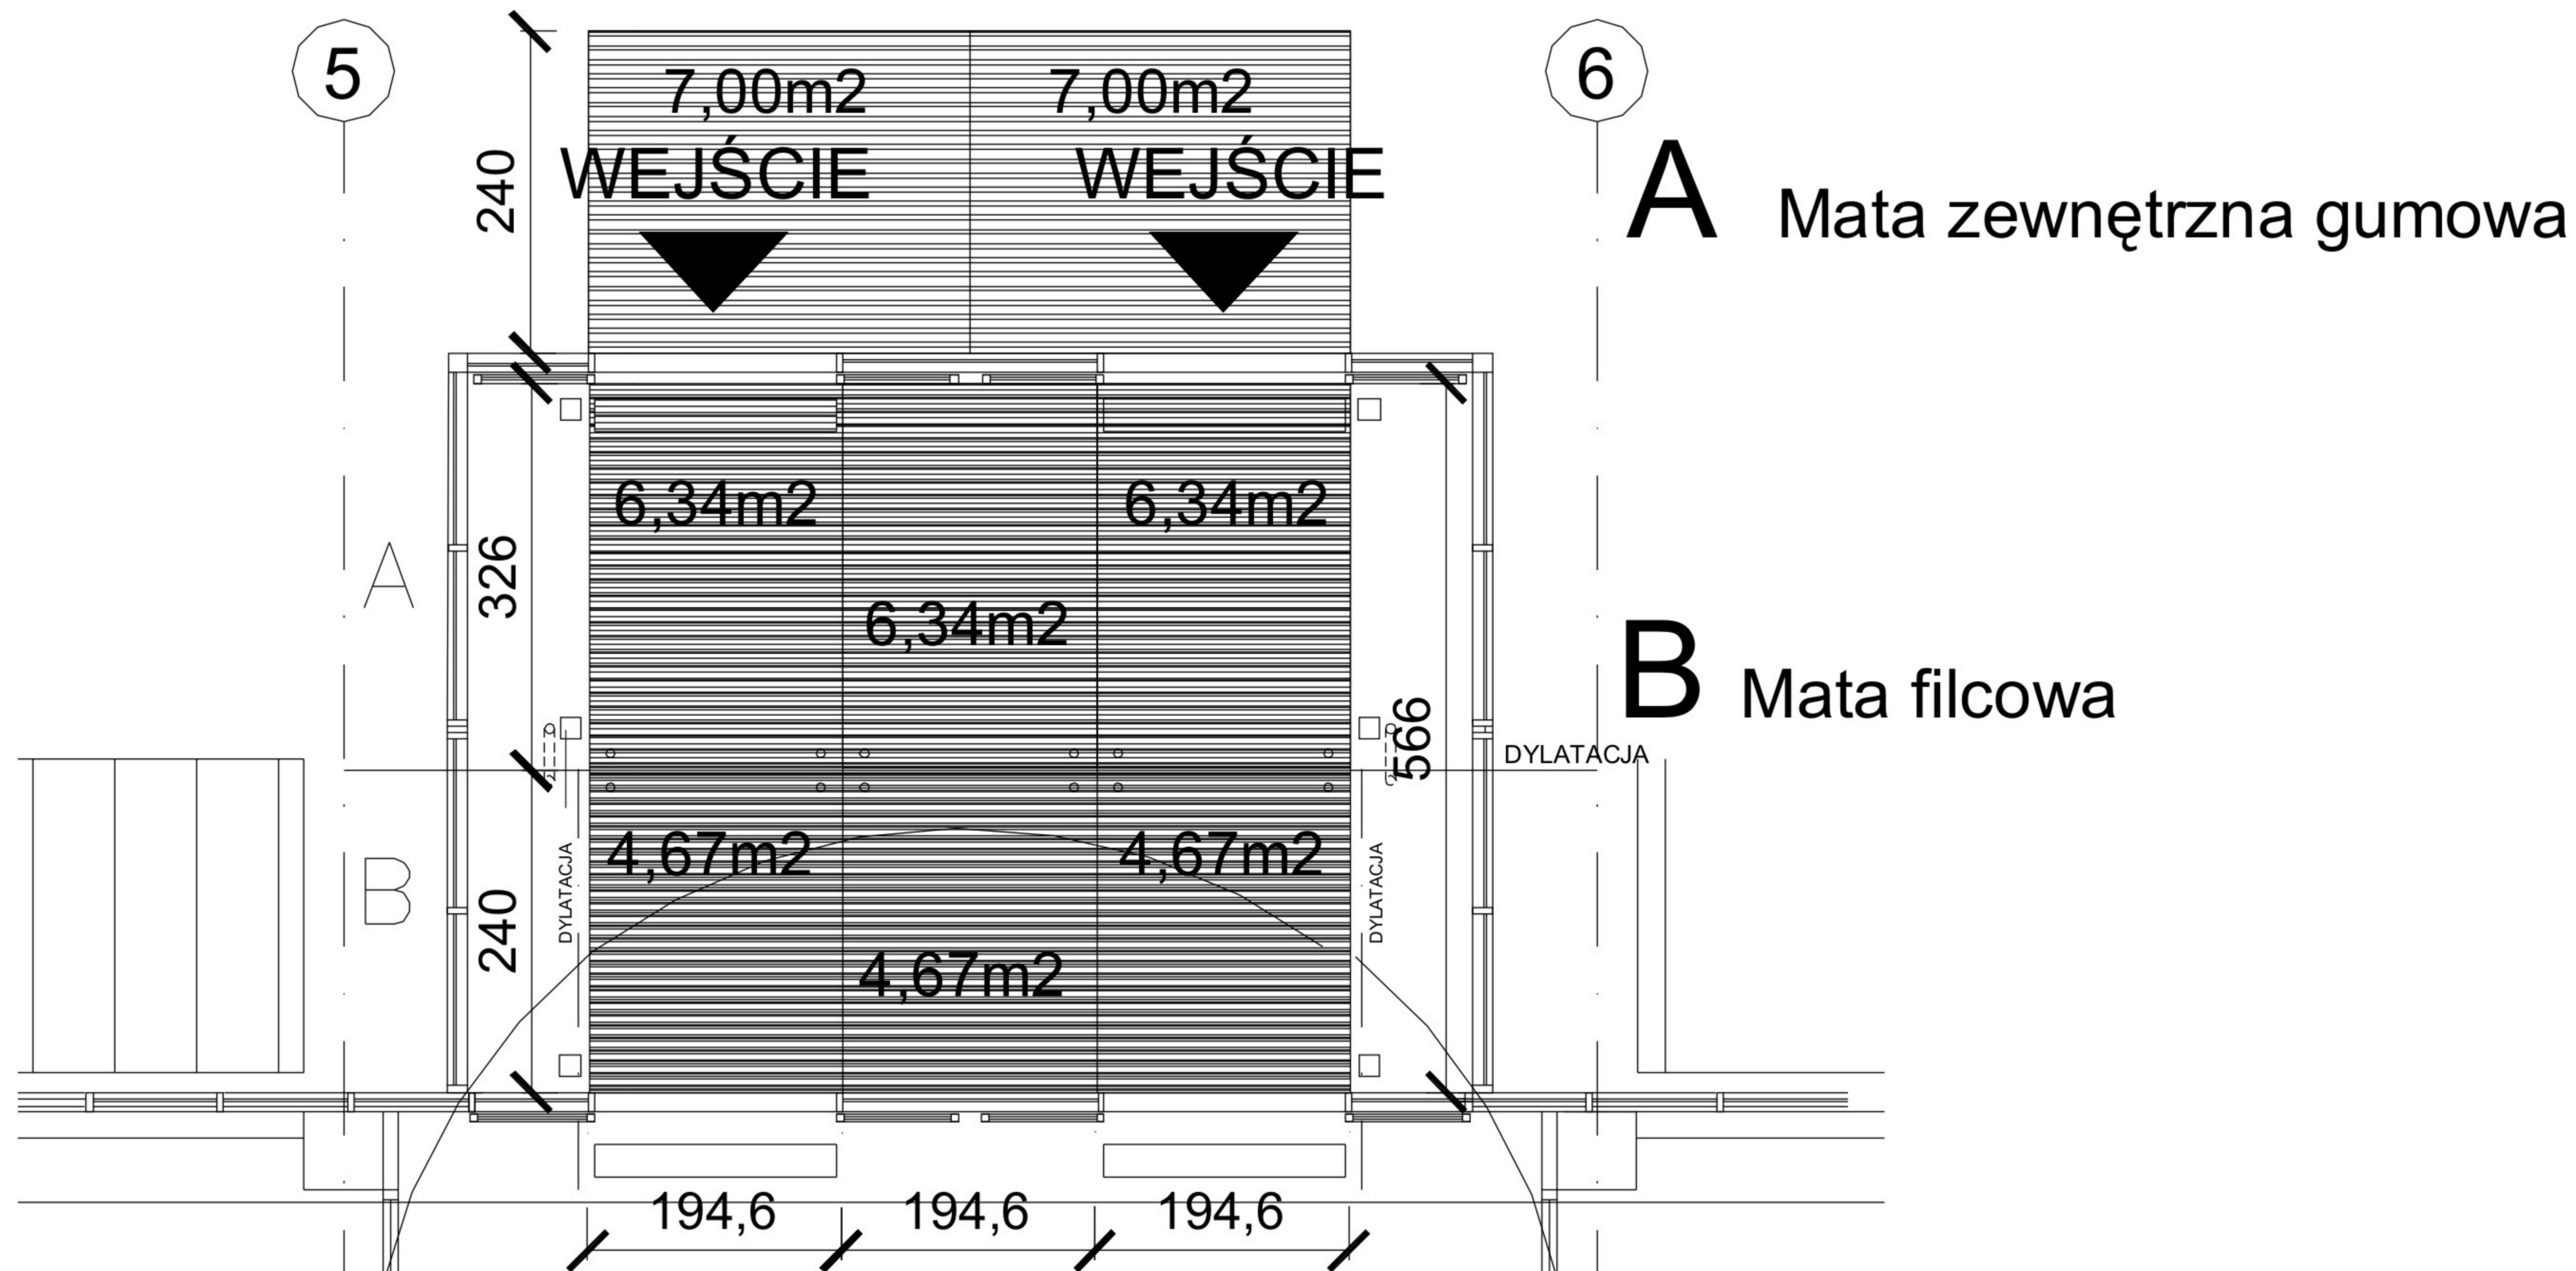

Uwaga: Maty dzielić na powierzchnie nie przekraczające 8 - 10m<sup>2</sup> ( ciężar pow. 100 kg )  
Rozwiązanie najbardziej odpowiednie przy dużym natężeniu ruchu, możliwość poruszania się ciężkich wózków z zakupami lub transportu wewnętrznego przy zastosowaniu profilu wzmocnionego

BELA Sp. z o.o.  
[www.bela.com.pl](http://www.bela.com.pl)